
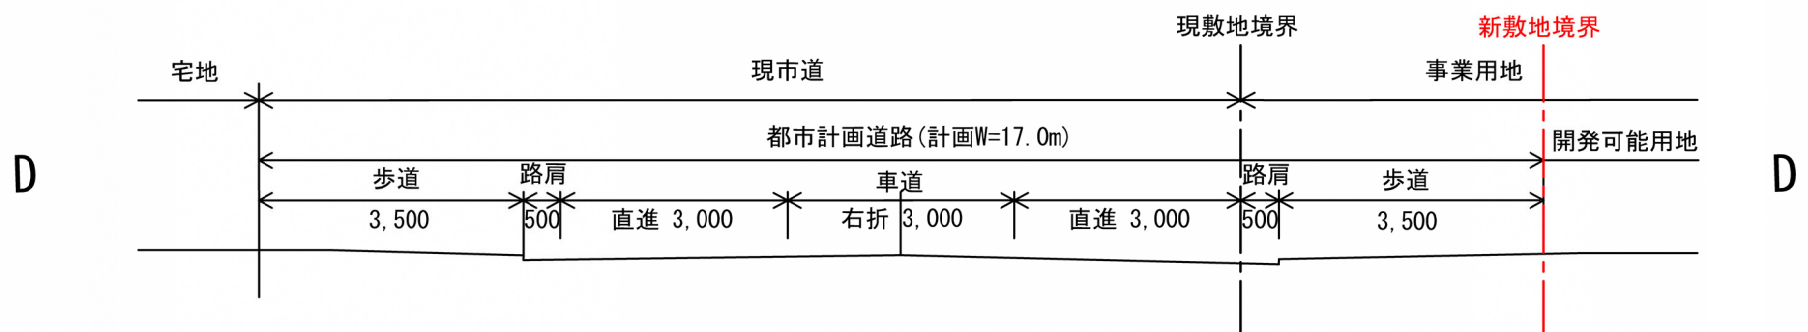
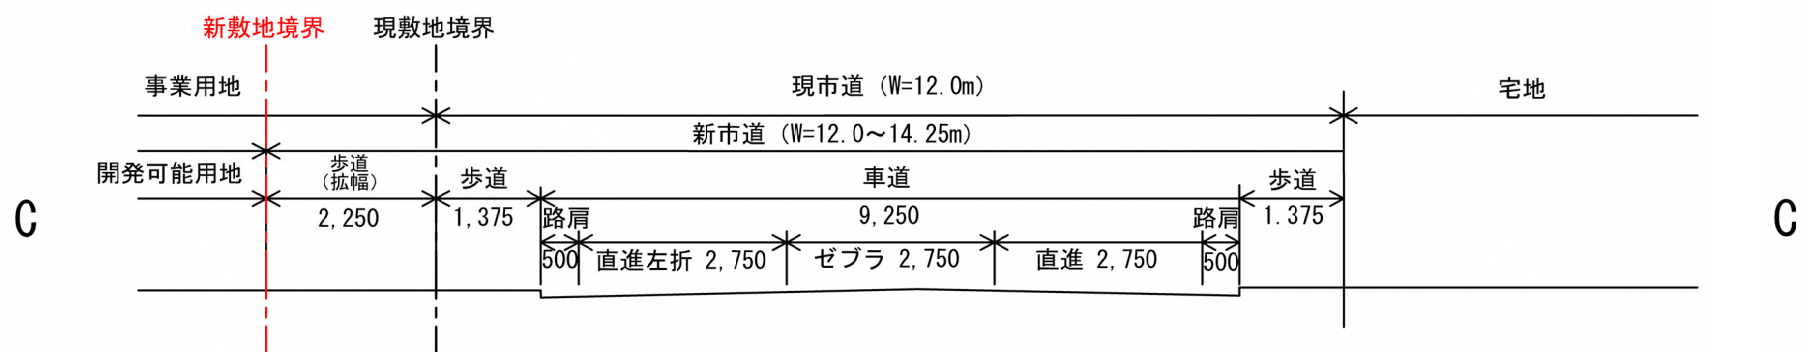
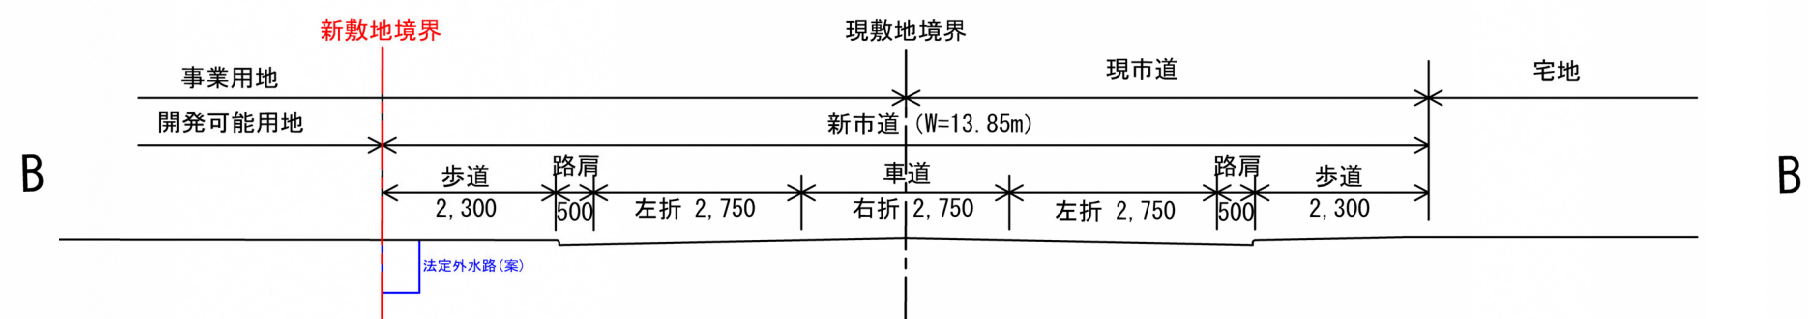


道路拡幅等計画断面図

S=1:100 (A3)

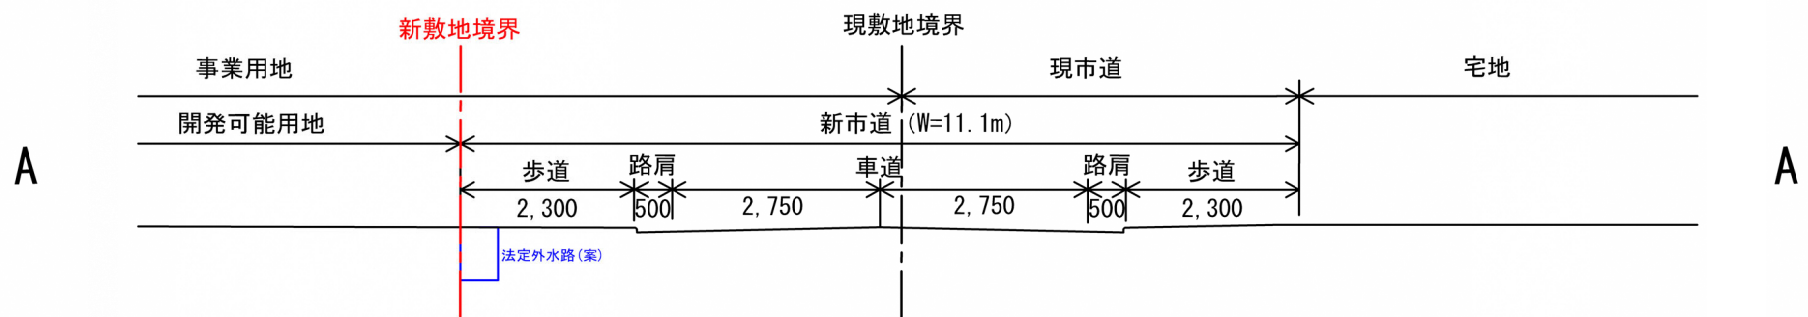

現時点の想定であり、
詳細は協議により決定します